



**DD PEDESTALS**  
we support !

DD Pedestals - Professional Support System  
by DD Group International


www.ddpedestals.com  
info@ddpedestals.com

POSADZKA  
WENTYLOWANA  
NA PŁYCCIE BALKONOWEJ  
NIEOCIEPLONEJ  
ISOKORB ZE SPADKIEM


02

09/2018

regulowane wsporniki tarasowe DD PEDESTALS w wersji STANDARD w zakresie wysokości 17–420mm oraz podstawki DDP STANDARD o stałej wysokości w zakresie 8/10/15/16mm

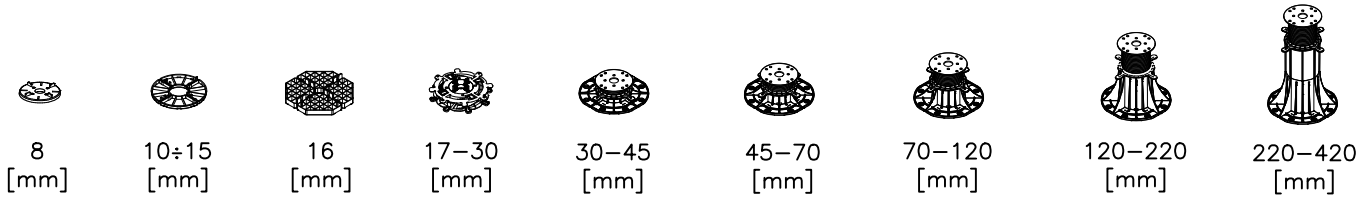

## POSADZKA WENTYLOWANA NA PŁYCCIE BALKONOWEJ NIEOCIEPLONEJ ISOKORB ZE SPADKIEM

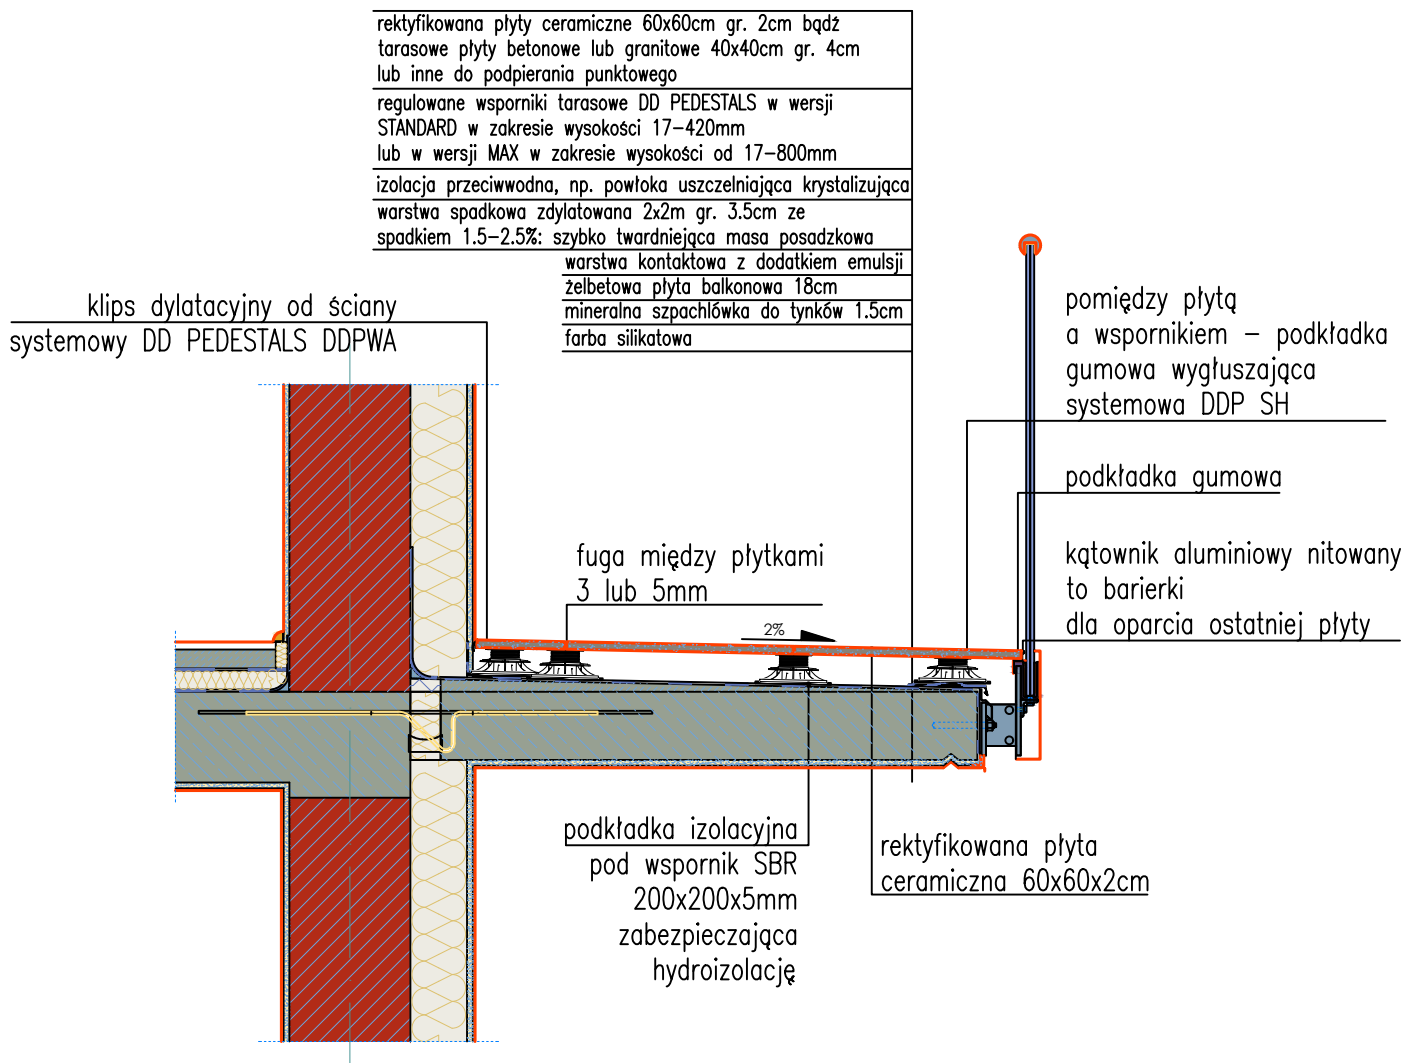

ze spadkiem na wszystkich warstwach z użyciem wsporników bez głowic samopoziomujących

POSADZKA WENTYLOWANA NA PŁYCCIE  
BALKONOWEJ NIEOCIEPLONEJ ISOKORB

COPYRIGHT 2018 DD Pedestals - Professional Support System, INC. ALL RIGHTS RESERVED.